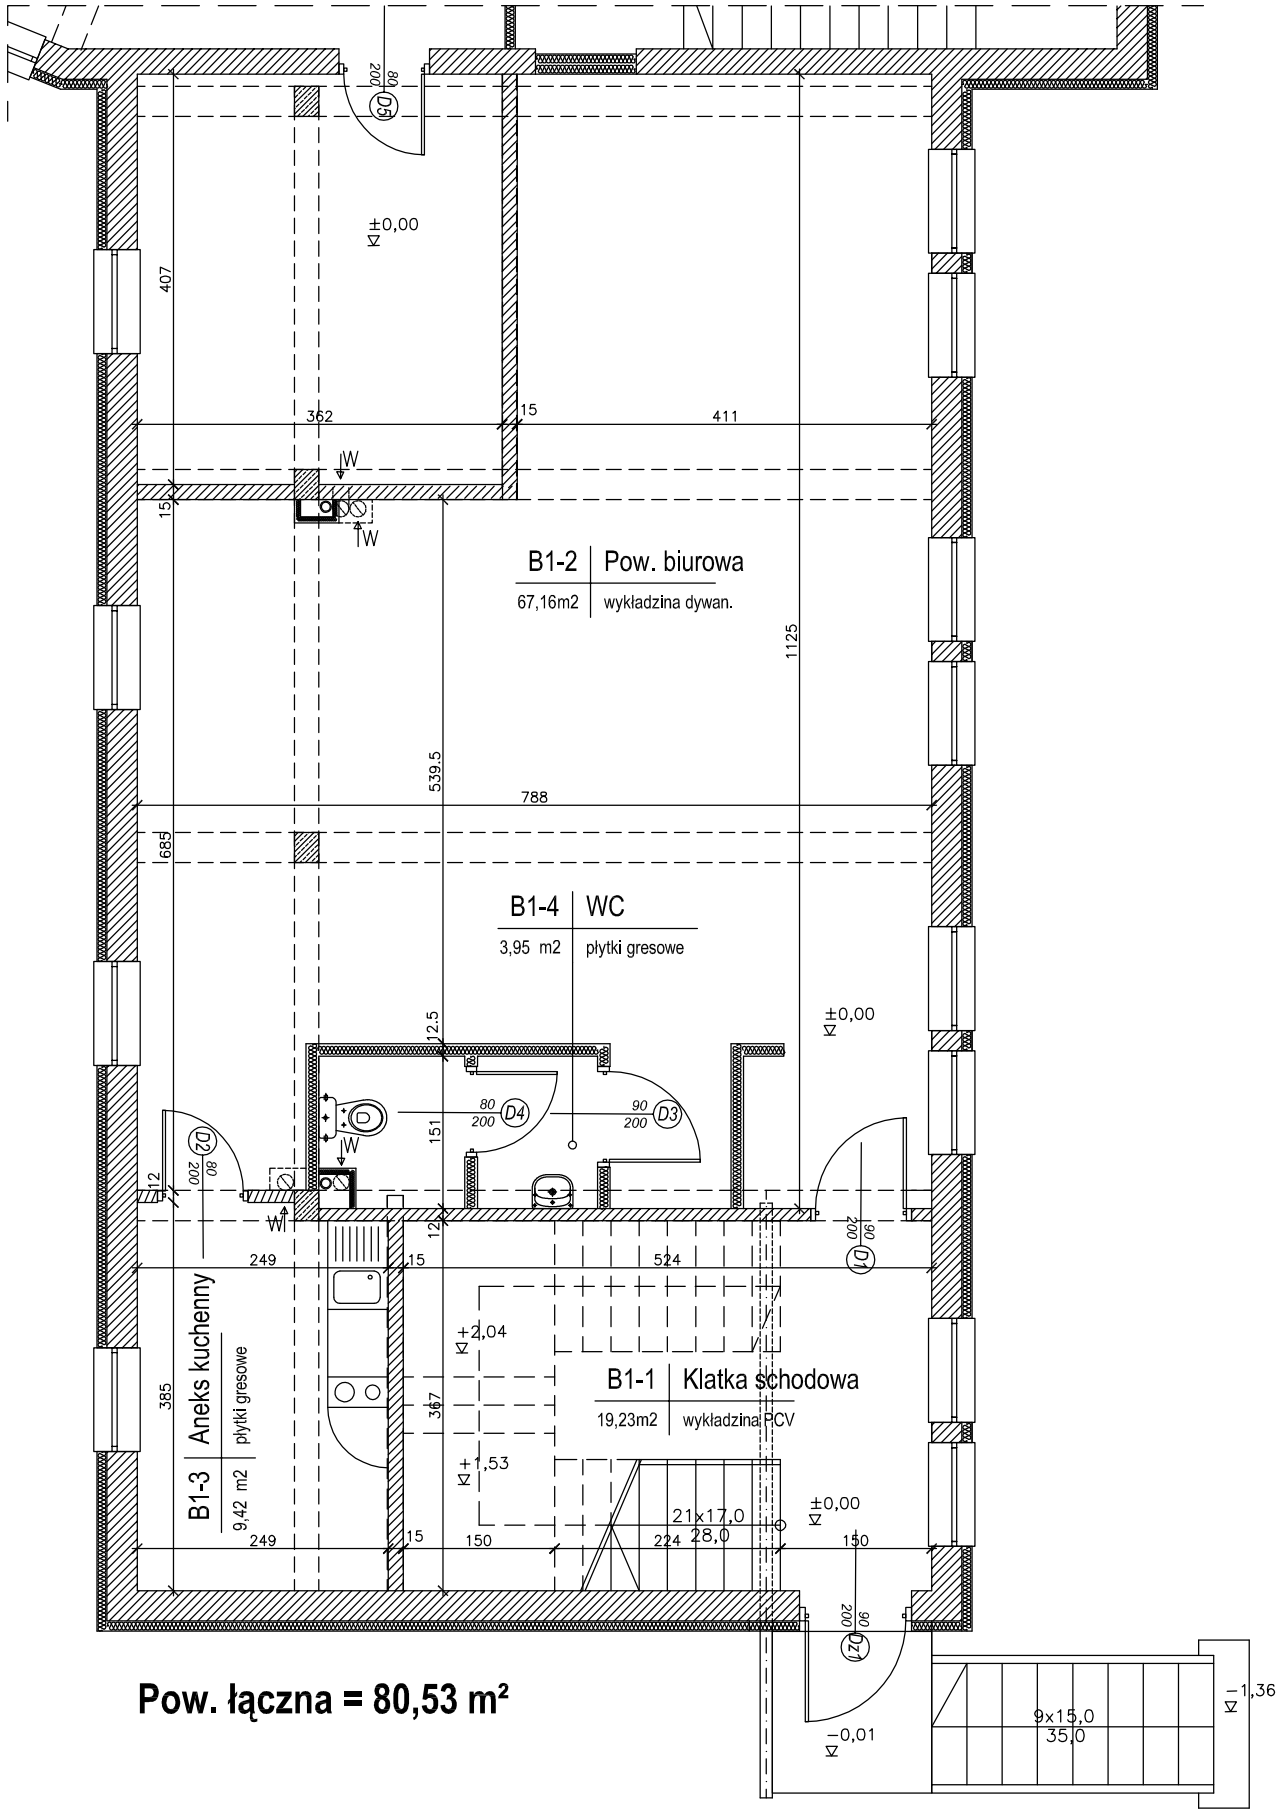

Pow. łączna = 80,53 m²

Budynek biurowy DS-T

Bielsko-Biała, ul. Asnyka 16

Rzut parteru - segment B

skala 1:75

16.10.2010