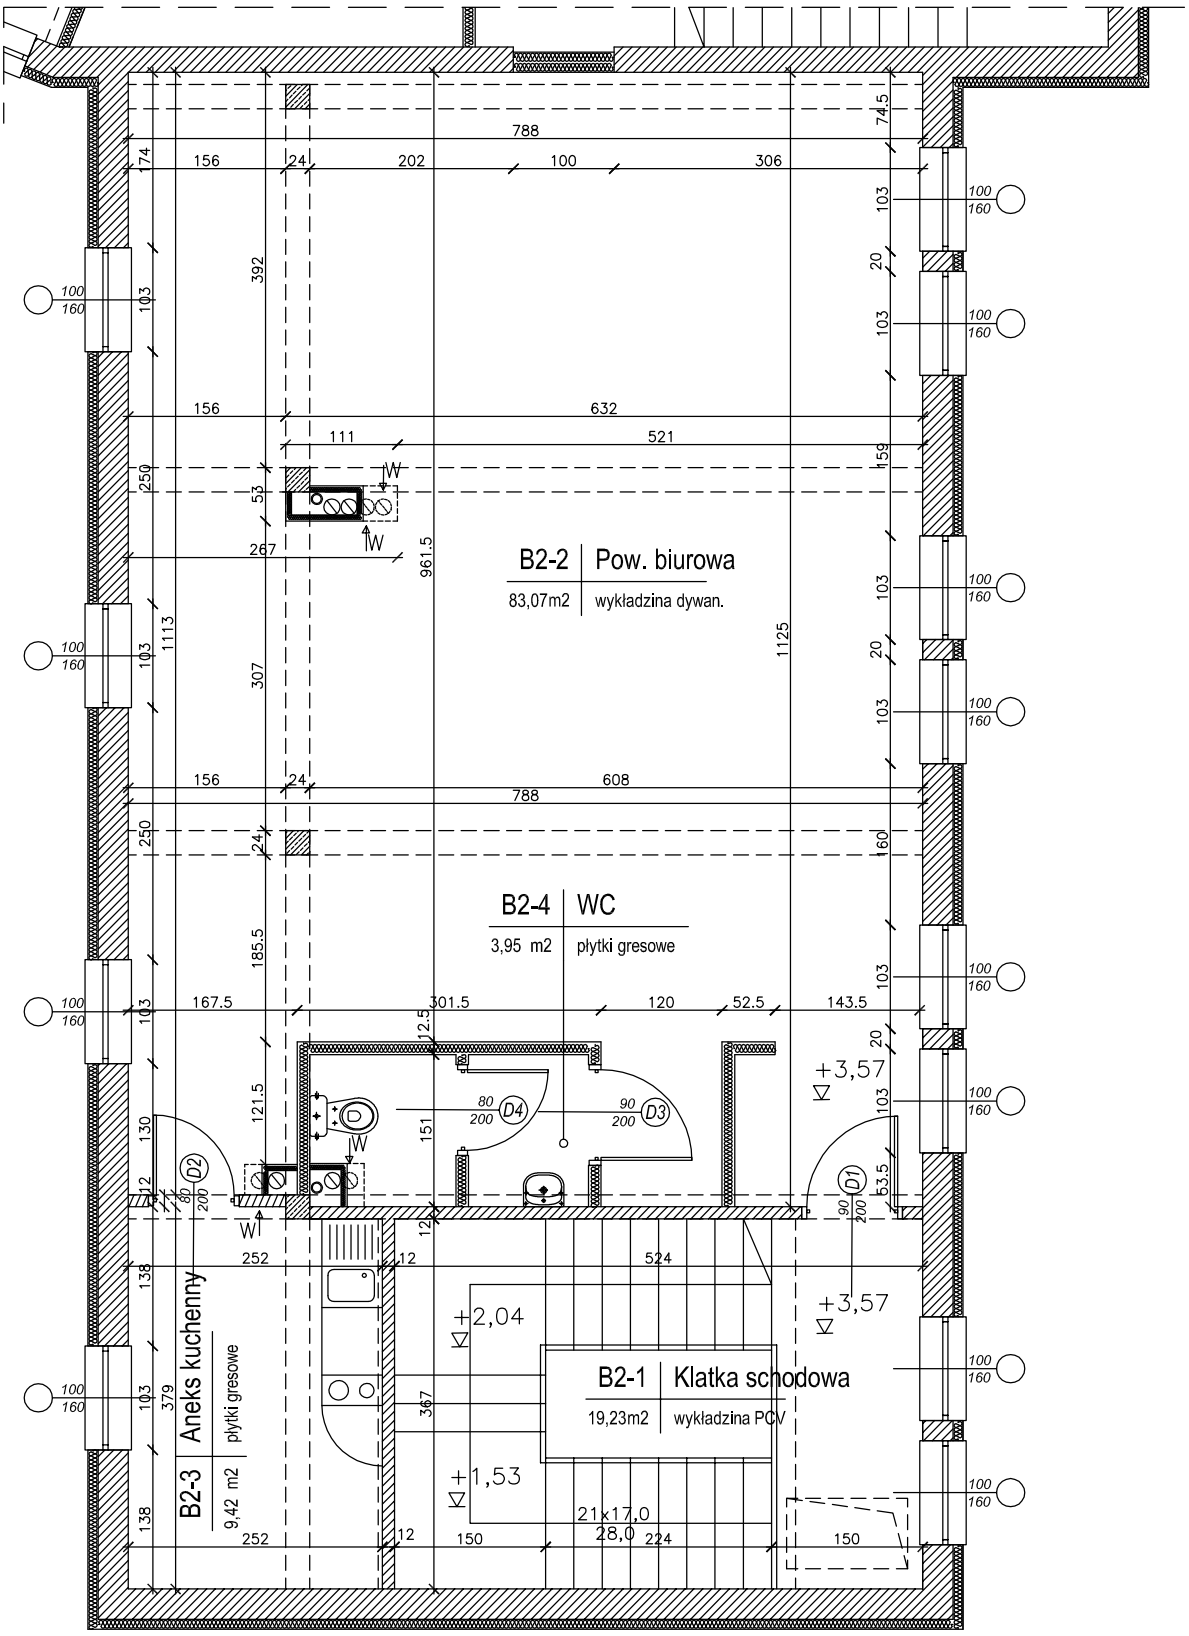

Pow. łączna = 96,44 m²

Budynek biurowy DS-T

Bielsko-Biała, ul. Asnyka 16

Rzut piętra - segment B

skala 1:50

16.10.2010