


BIELSKO-BIAŁA UL. LISTOPADOWA  
BUDYNEK B  
MIESZKANIE B.3.30 poddasze

POWIERZCHNIA UŻYTKOWA 83,46 m<sup>2</sup>


1 - PRZEDPOKÓJ	16,48 m <sup>2</sup>
2 - ŁAZIENKA	6,07 m <sup>2</sup>
3 - POKÓJ	10,93 m <sup>2</sup>
4 - POKÓJ	13,13 m <sup>2</sup>
5 - ANEKS KUCHENNY	10,05 m <sup>2</sup>
6 - SALON	21,00 m <sup>2</sup>
7 - ANTRESOLA	5,80 m <sup>2</sup>

BALKON 3,75 m<sup>2</sup>

WYS. MIESZKANIA 1,35- 2,62 m

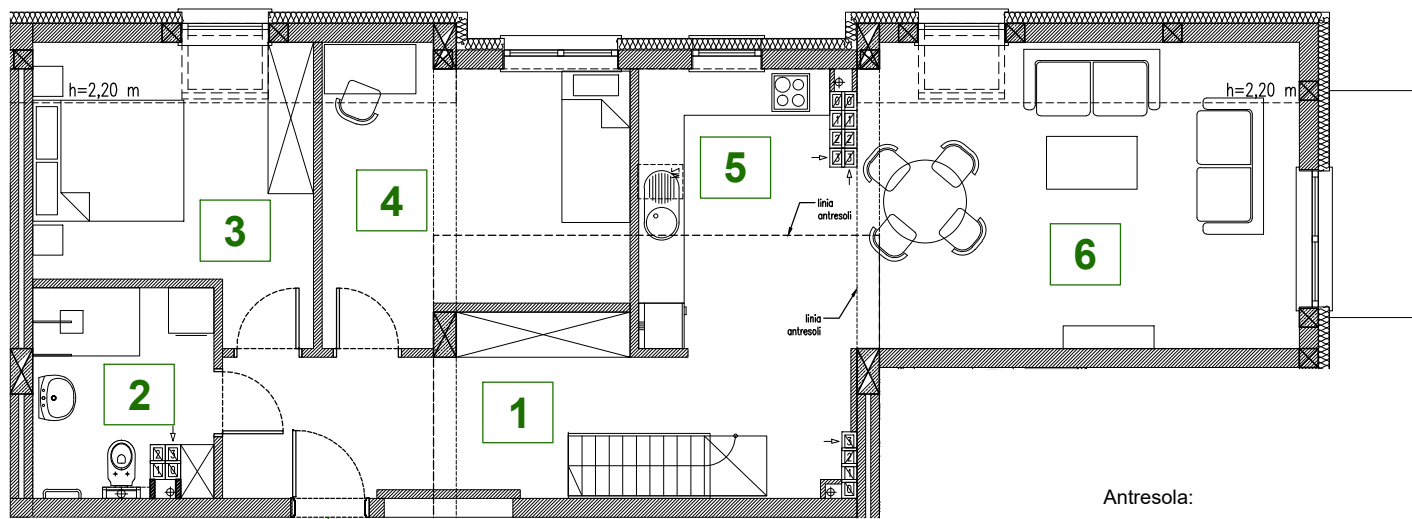

Antresola:

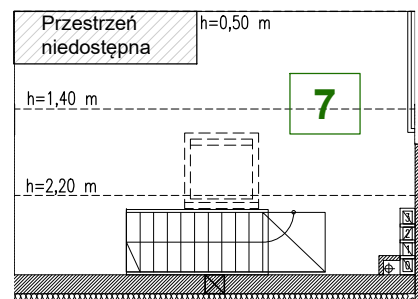

0 1 2 3  
Podziałka podana z tolerancją +/- 5%

**DS-T**

BIURO SPRZEDAŻY DS-T Spółka z o.o.

Bielsko-Biała ul. Asnyka 16

TEL: +48 33 822 92 38

E-MAIL: dst@dst.pl

