

BIELSKO-BIAŁA UL. LISTOPADOWA
BUDYNEK B

MIESZKANIE B.2.29


2 piętro

POWIERZCHNIA UŻYTKOWA 81,91 m²

1 - PRZEDPOKÓJ Z KORYTARZEM	14,14 m ²
2 - WC	1,92 m ²
3 - SALON	23,35 m ²
4 - ANEKS KUCHENNY	10,38 m ²
5 - POKÓJ	8,33 m ²
6 - POKÓJ	9,86 m ²
7 - POKÓJ	9,88 m ²
8 - ŁAZIENKA	4,05 m ²

BALKON 3,75 m²

WYS. MIESZKANIA 2,71 m

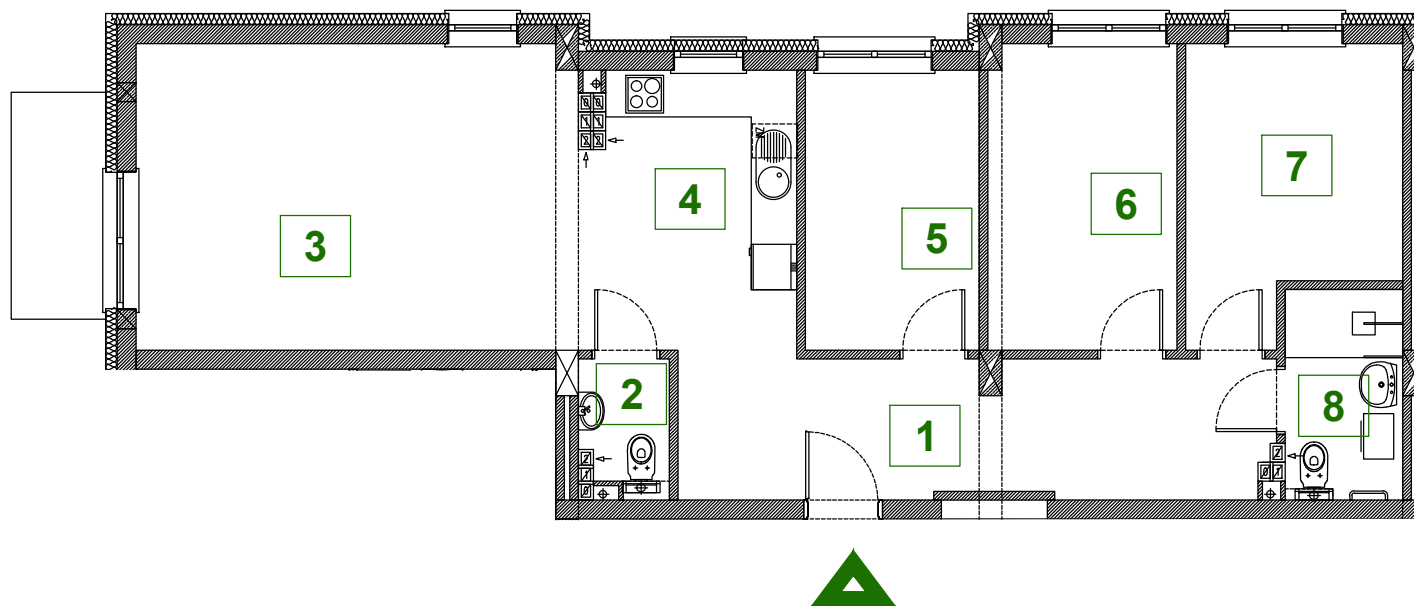

0 1 2 3 4 5m

Podziałka podana z tolerancją +/- 5%





BIURO SPRZEDAŻY DS-T Spółka z o.o.

Bielsko-Biała ul. Listopadowa 103

TEL: +48 33 822 92 38

E-MAIL: dst@dst.pl

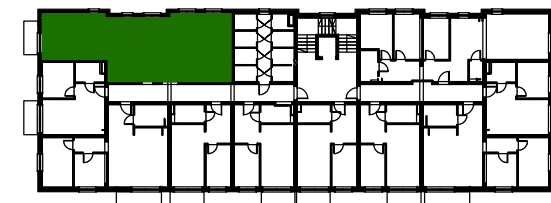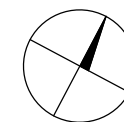

Powierzchnia liczona jest wg PN-ISO 9836:2022-07. Na etapie projektu wykonawczego i realizacji obiektu mogą wystąpić korekty w powierzchni lokali i układzie ścian, powierzchnia liczona w stanie wykończonym. Do obliczeń przyjęto 1,5cm tynku. Niniejsze dane są poglądowe i mogą odbiegać od realizacji.

Aranżacja mieszkania ma charakter poglądowy, jej elementy (drzwi wewnętrzne, armatura, sprzęt RTV i AGD oraz meble) nie stanowią oferty handlowej.