



BIELSKO-BIAŁA UL. LISTOPADOWA
BUDYNEK B
MIESZKANIE B.3.30 poddasze

POWIERZCHNIA UŻYTKOWA 83,46 m²

1 - PRZEDPOKÓJ Z KORYTARZEM I ANEKSEM KUCHENNYM ORAZ ANTRESOLĄ	32,34 m ²
2 - ŁAZIENKA	6,07 m ²
3 - POKÓJ	10,93 m ²
4 - POKÓJ	13,13 m ²
6 - SALON	21,00 m ²

BALKON 3,75 m²

WYS. MIESZKANIA 1,35- 2,62 m

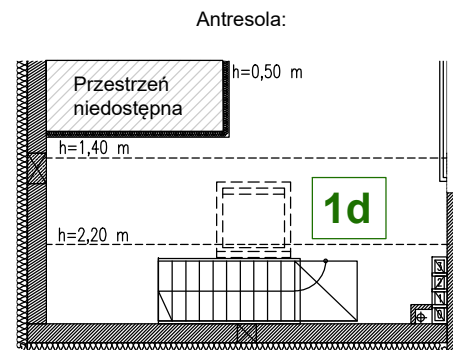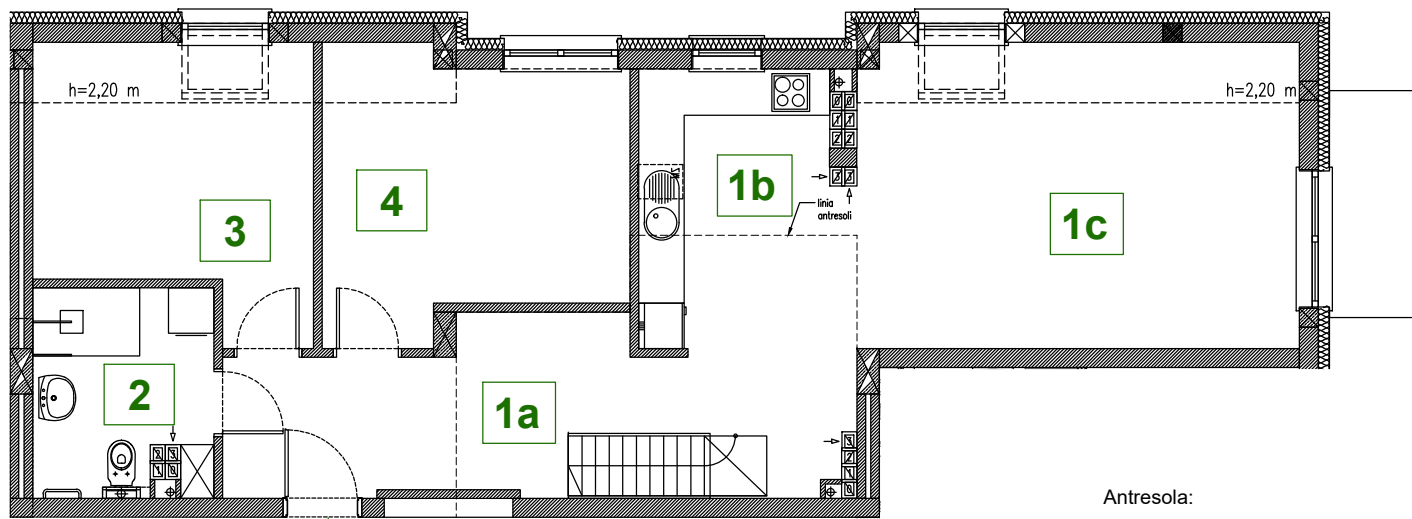

POWIERZCHNIA POM. 1 :

1a PRZEDPOKÓJ	16,48 m ²
1b ANEKS KUCHENNY	10,05 m ²
1c SALON	21,00 m ²
1d ANTRESOLA	5,81 m ²

0 1 2 3
Podziałka podana z tolerancją +/- 5%



BIURO SPRZEDAŻY DS-T Spółka z o.o.

Bielsko-Biała ul. Listopadowa 103

TEL: +48 33 822 92 38

E-MAIL: dst@dst.pl

